


PROJEKT ZAGOSPODAROWANIA TERENU BUDYNEK MIESZKALNY 14-RODZINNY Z INFRASTRUKTURĄ TECHNICZNĄ JADWISIN

SKALA 1:500

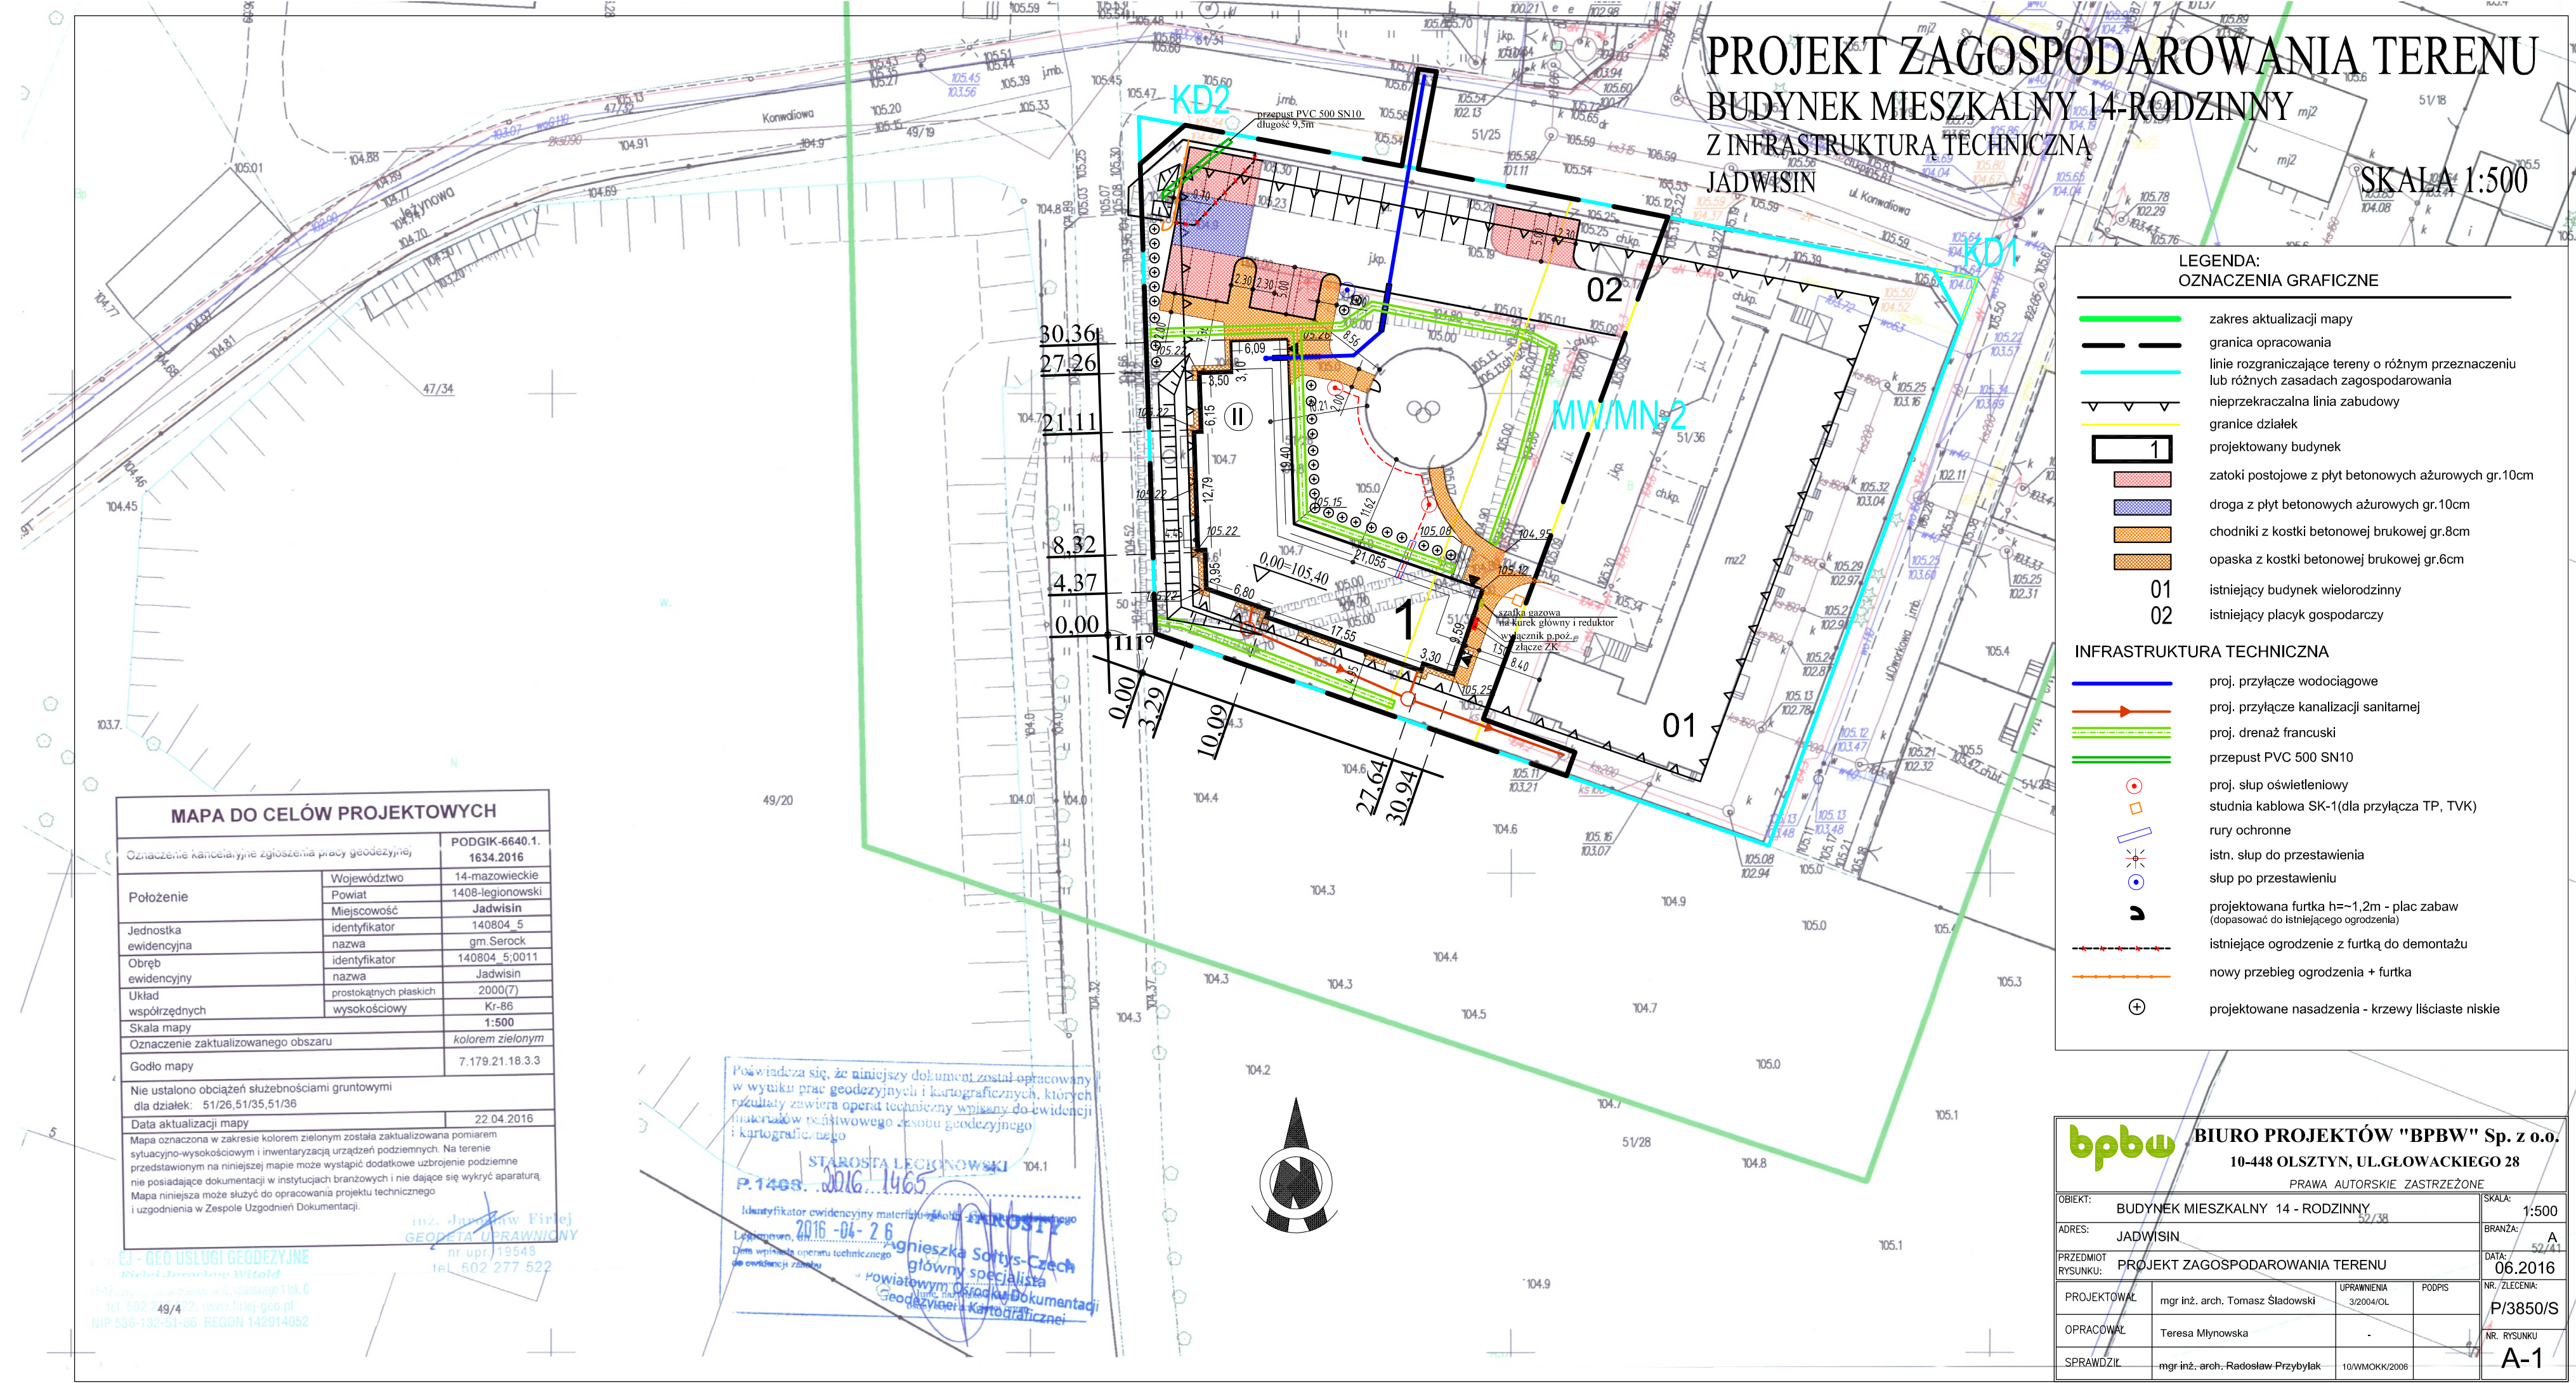

LEGENDA: OZNACZENIA GRAFICZNE

- zakres aktualizacji mapy
- granica opracowania
- linie rozgraniczające tereny o różnym przeznaczeniu lub różnych zasadach zagospodarowania
- nieprzekraczalna linia zabudowy
- granice działek
- projektowany budynek
- zatoki postojowe z płyt betonowych ażurowych gr.10cm
- droga z płyt betonowych ażurowych gr.10cm
- chodniki z kostki betonowej brukowej gr.8cm
- opaska z kostki betonowej brukowej gr.6cm
- 01 istniejący budynek wielorodzinny
- 02 istniejący placyk gospodarczy

INFRASTRUKTURA TECHNICZNA

- proj. przyłącze wodociągowe
- proj. przyłącze kanalizacji sanitarnej
- proj. drenaż francuski
- przepust PVC 500 SN10
- proj. słup oświetleniowy
- studnia kablowa SK-1(dla przyłącza TP, TVK)
- rury ochronne
- * istn. słup do przestawienia
- słup po przestawieniu
- projektowana furtka h=-1,2m - plac zabaw (dopasować do istniejącego ogrodzenia)
- - - istniejące ogrodzenie z furtką do demontażu
- nowy przebieg ogrodzenia + furtka
- ⊕ projektowane nasadzenia - krzewy liściaste niskie

MAPA DO CELÓW PROJEKTOWYCH

Oznaczenie kancelaryjne zgłoszenia pracy geodezyjnej		PODGIK-6640.1. 1634.2016
Położenie	Województwo	14-mazowieckie
	Powiat	1408-legionowski
Jednostka ewidencyjna	identyfikator	140804_5
	nazwa	gm.Serock
Obręb ewidencyjny	identyfikator	140804_5:0011
	nazwa	Jadwisin
Układ współrzędnych	prostokątnych płaskich	2000(7)
	wysokościowy	Kr-86
Skala mapy	1:500	
Oznaczenie zaktualizowanego obszaru	kolorem zielonym	
Godło mapy	7.179.21.18.3.3	

Nie ustalono obciążeń służebnościami gruntowymi dla działek: 51/26,51/35,51/36

Data aktualizacji mapy: 22.04.2016

Mapa oznaczona w zakresie kolorem zielonym została zaktualizowana pomiarem sytuacyjno-wysokościowym i inwentaryzacją urządzeń podziemnych. Na terenie przedstawionym na niniejszej mapie może wystąpić dodatkowe uzbrojenie podziemne nie posiadające dokumentacji w instytucjach branżowych i nie dające się wykryć aparaturą. Mapa niniejsza może służyć do opracowania projektu technicznego i uzgodnienia w Zespole Uzgodnień Dokumentacji.

inż. Jacek Firliej
GEODETA UPRAWNIONY
nr upr. 19548
tel. 502 277 522

inż. Jacek Firliej
GEODETA UPRAWNIONY
nr upr. 19548
tel. 502 277 522

inż. Jacek Firliej
GEODETA UPRAWNIONY
nr upr. 19548
tel. 502 277 522


Poświadczam, że niniejszy dokument został opracowany w wyniku prac geodezyjnych i kartograficznych, których rezultaty zawiera operat techniczny wpisany do ewidencji materiałów państwowego zasobu geodezyjnego i kartograficznego

STAROSTA LEGIONOWSKI
P.1469. 2016. 1465

identyfikator ewidencyjny materiału geodezyjnego
2016-04-26

Legionowo, 2016-04-26
Data wpisania operatu technicznego do ewidencji zasobu geodezyjnego i kartograficznego

Agnieszka Soltys-Czech
główny specjalista
Powiatowym Ośrodku Dokumentacji Geodezyjnej i Kartograficznej

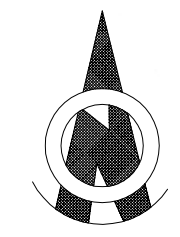

bpbw BIURO PROJEKTÓW "BPBW" Sp. z o.o.
10-448 OLSZTYN, UL. GŁOWACKIEGO 28
PRAWA AUTORSKIE ZASTRZEŻONE

OBIEKT:	BUDYNEK MIESZKALNY 14 - RODZINNY	SKALA:	1:500
ADRES:	JADWISIN	BRANŻA:	A
PRZEDMIOT RYSUNKU:	PROJEKT ZAGOSPODAROWANIA TERENU	DATA:	06.2016
PROJEKTOWAŁ	mgr inż. arch. Tomasz Śladowski	UPRAWNIENIA	3/2004/OL
OPRACOWAŁ	Teresa Młynowska	PODPIS	
SPRAWDZIŁ	mgr inż. arch. Radosław Przybylak	10/WMOKK/2008	
		NR. ZLECENIA:	P/3850/S
		NR. RYSUNKU:	A-1

inż. Jacek Firliej
GEODETA UPRAWNIONY
nr upr. 19548
tel. 502 277 522