


WYRYS ZE STUDIUM SKALA 1:10 000

GRANICA OBSZARU OBJĘTEGO PLANEM



- 1.1 - Strefa o dominacji obiektów i urządzeń o charakterze ogólnospołecznym
- 1.2 - Strefa otwartych terenów rekreacyjno - wypoczynkowych
- 2.1 - Strefa rekreacyjna z dopuszczeniem zabudowy zagrodowej lub zabudowaniem terenów
- 2.2 - Strefa mieszkaniowo - rekreacyjna z dopuszczeniem zabudowy zagrodowej
- 3 - Strefa rekreacyjna
- L - Strefa lasów
- WS - Strefa wód powierzchniowych
- Strefy ochrony potocznej Wodociągu Piłnckiego
- Strefy sanitarne od orientacji
- 0-0 - Uskokomercyjne strefy sanitarne
- Strefa zabudowy warunków gruntowo - wodnych (wysokość poziomu wód gruntowych, warstwy nieznane w podłożu)
- Linia Graniczna Strefowa Wód Podziemnych

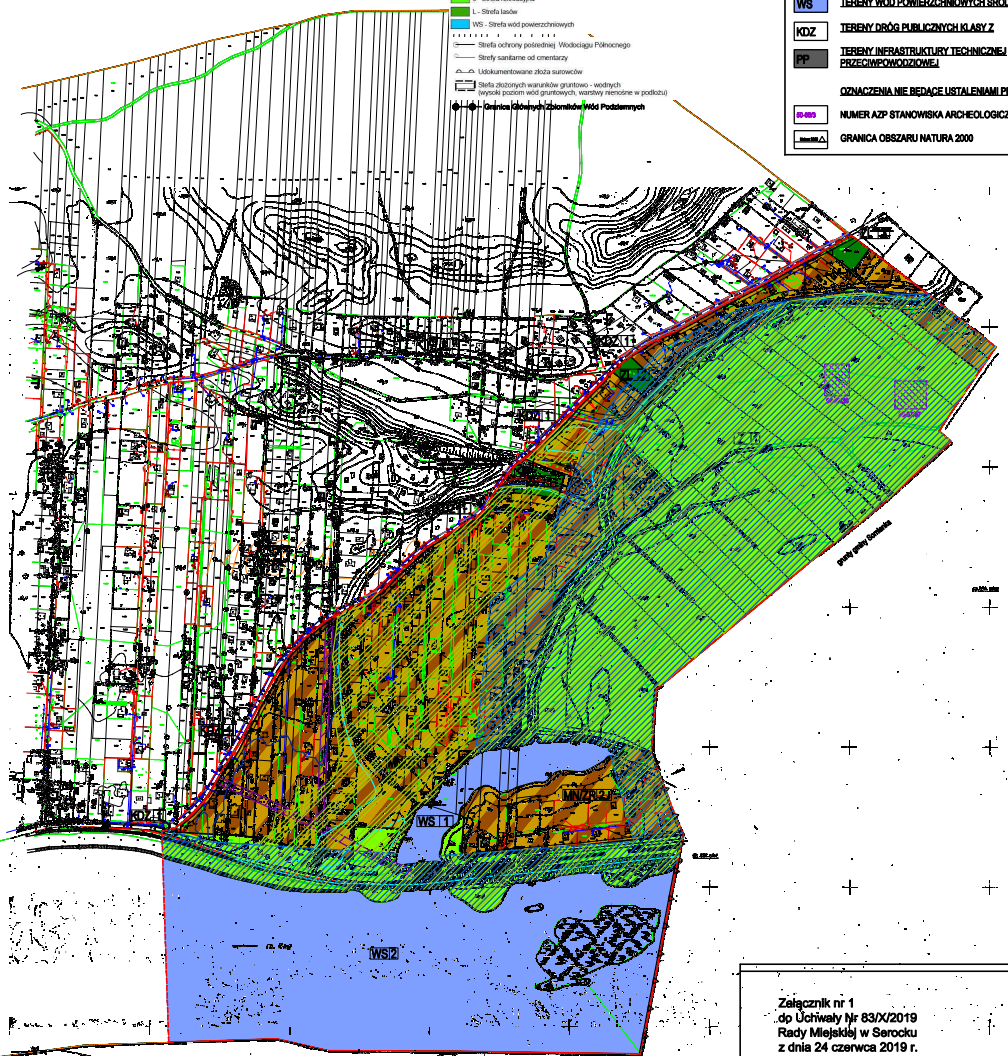

OZNACZENIA BĘDĄCE USTALENIAMI PLANU:

- GRANICA OBSZARU OBJĘTEGO PLANEM
 - LINIA ROZGRANICZAJĄCA TERENY O RÓŻNYM PRZEZNACZENIU LUB RÓŻNYCH ZASADACH ZAGOSPODAROWANIA
 - NIEPRZECHYLAJĄCA LINIA ZABUDOWY
 - STREFA KONSERWATORSKA OCHRONY ARCHEOLOGICZNEJ
 - OBZAR SĄCZĘCÓNEGO ZAGROZENIA POWODZA
 - STREFA ULTRADUJONYCH WARUNKÓW BUDOWLANICH
 - GRANICA OBSZARÓW NA KTÓRYCH PRAWDOPODOBIEŃSTWO WYSTĄPIENIA POWODZI JEST NISZKIE
 - GRANICA OBSZARÓW NARAŻONYCH NA ZALANIE W PRZYPADKU ZNISZCZENIA LUB USZKODZENIA WAŁU PRZECIWPOWODZOWEGO
 - GRANICA TERENÓW WYDYMOWYCH
 - STREFA TECHNICZNA NAPOWIERZNEJ LINII ELEKTROENERGETYCZNEJ SN-LINII
 - WYMIAROWANIE
 - MWZM TERENY ZABUDOWY MIESZKANIOWEJ JEDNORODZINNEJ (LUB ZABUDOWY BERGEACJI INDYWIDUALNEJ)
 - ZR TERENY ZABUDOWY BERGEACJI INDYWIDUALNEJ
 - L TERENY LASÓW
 - Z TERENY ZADZIEWIEŃ I ZAGZEWIEŃ
 - WS TERENY WÓD POWIERZCHNIOWYCH ŚRÓDLĄDOWYCH
 - KDZ TERENY DRÓG PUBLICZNYCH KLASY Z
 - PP TERENY INFRASTRUKTURY TECHNICZNEJ PRZECIWPOWODZOWEJ
- OZNACZENIA NIE BĘDĄCE USTALENIAMI PLANU:
- NUMER AZP STANOWISKA ARCHEOLOGICZNEGO
 - GRANICA OBSZARU NATURA 2000

Załącznik nr 1
do Uchwały nr 83/X/2019
Rady Miejskiej w Saroku
z dnia 24 czerwca 2019 r.

MIEJSCOWY PLAN
ZAGOSPODAROWANIA
PRZESTRZENNEGO GMINY SEROCK -
SEKCJA H, POWIAT LEGIONOWSKI,
WOJ. MAZOWIECKIE
ETAP "B"

RYSUNEK PLANU SKALA 1 : 2 000



0 50 250