


WYRYS ZE STUDIUM SKALA 1:10 000



GRANICA OBSZARU OBJĘTEGO PLANEM

- A - Strefa centrum - administracyjno - handlowo - usługowa
- B - mieszkaniowo - usługowa
- C - strefa rekreacyjno - wypoczynkowa
- D - Strefa działalności gospodarczej

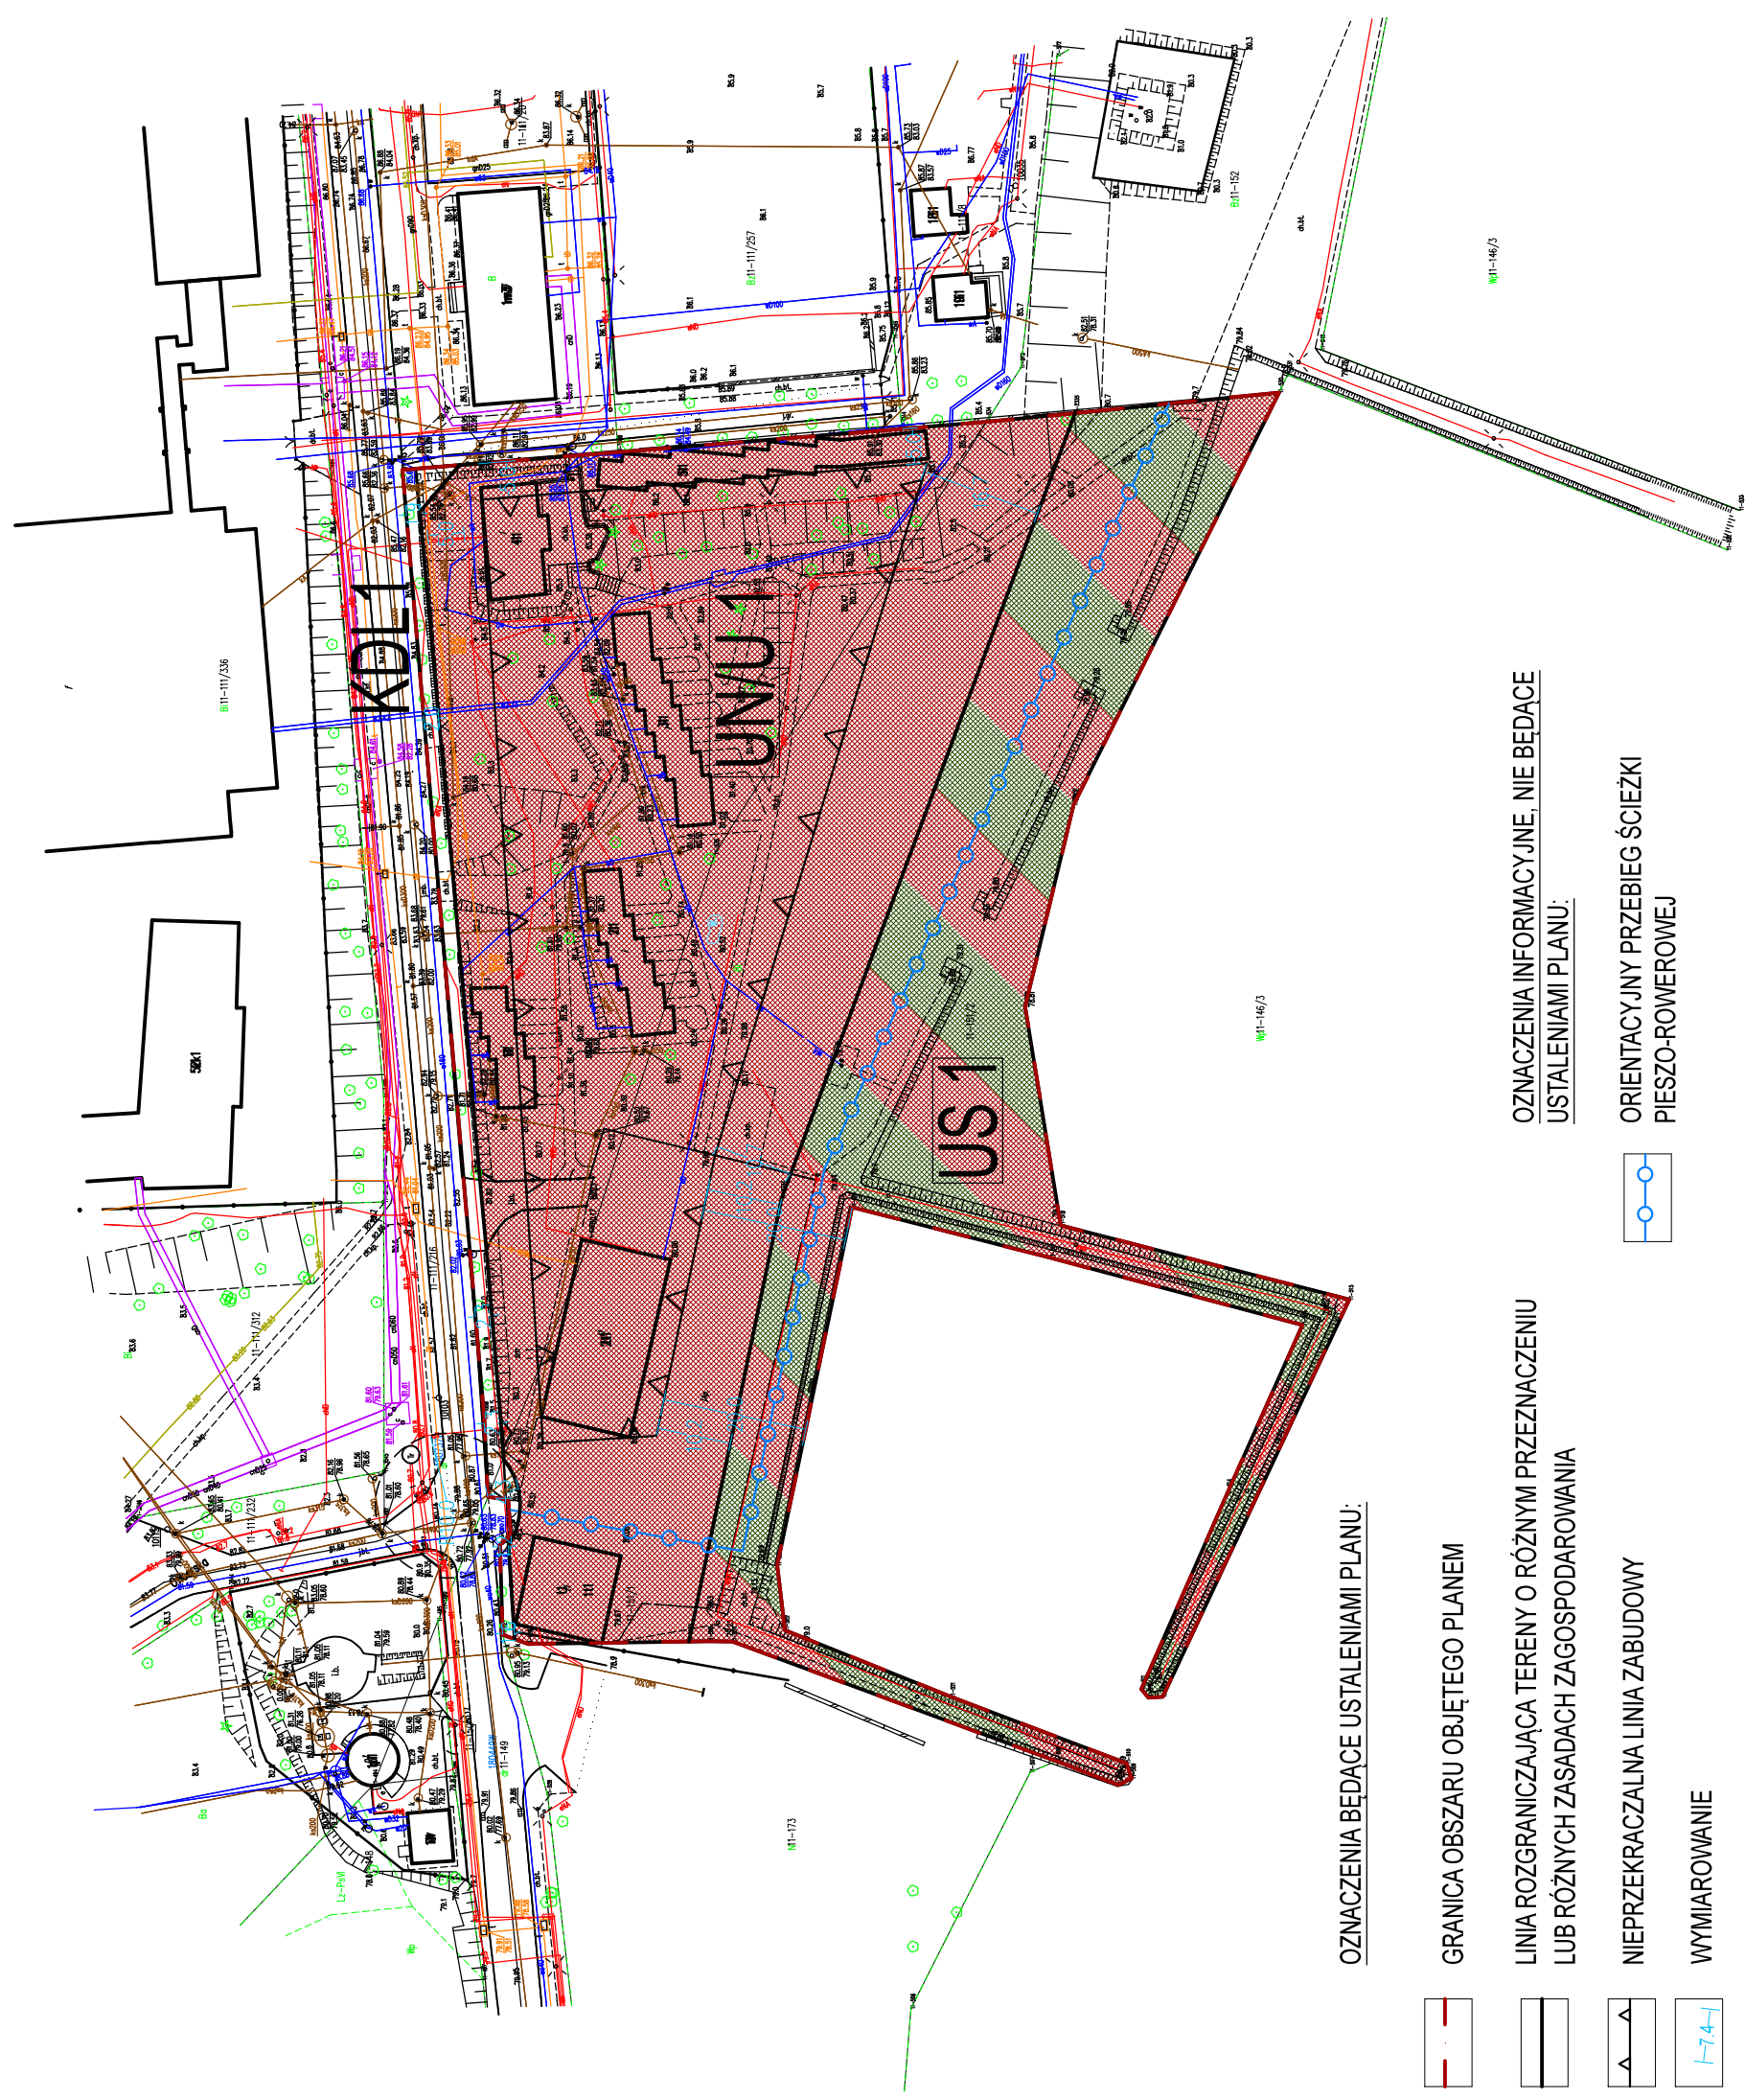

OZNACZENIA BĘDĄCE USTALENIAMI PLANU:

- GRANICA OBSZARU OBJĘTEGO PLANEM
- LINIA ROZGRANICZAJĄCA TERENY O RÓŻNYM PRZEZNACZENIU LUB RÓŻNYCH ZASADACH ZAGOSPODAROWANIA
- NIERZĘKACZALNA LINIA ZABUDOWY
- WYMIAROWANIE
- TERENY ZABUDOWY USŁUG NAUKI I ZAMIESZKANIA ZBIOROWEGO
- TERENY USŁUG SPORTU I REKREACJI
- TERENY DRÓG PUBLICZNYCH KLASY L


OZNACZENIA INFORMACYJNE, NIE BĘDĄCE USTALENIAMI PLANU:

- ORIENTACYJNY PRZEBIEG ŚCIEŻKI PIESZO-ROWEROWEJ

Załącznik nr 1 do Uchwały Nr  
Rady Miejskiej w Serocku z dnia

# MIJESKOWY PLAN ZAGOSPODAROWANIA PRZESTRZENNEGO GMINY SEROCK - SEKCJA F3

RYSUNEK PLANU SKALA 1:1000

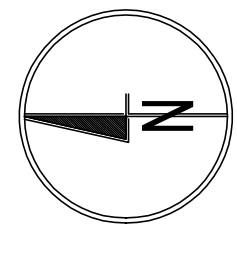

opracował: arch. Krzysztof Grzebyk