


ZMIANA MIEJSCOWEGO PLANU ZAGOSPODAROWANIA PRZESTRZENNEGO MIASTA SEROCK - OBSZAR C, POWIAT LEGIONOWSKI, WOJ. MAZOWIECKIE
 uchwalonego uchwałą nr 309/XXXIV/2013 Rady Miejskiej w Serocku z dnia 27 marca 2013 roku.

Załącznik do uchwały nr Rady Miejskiej w Serocku z dnia 2022 r.

SKALA 1:1000

50 0 50 100 m

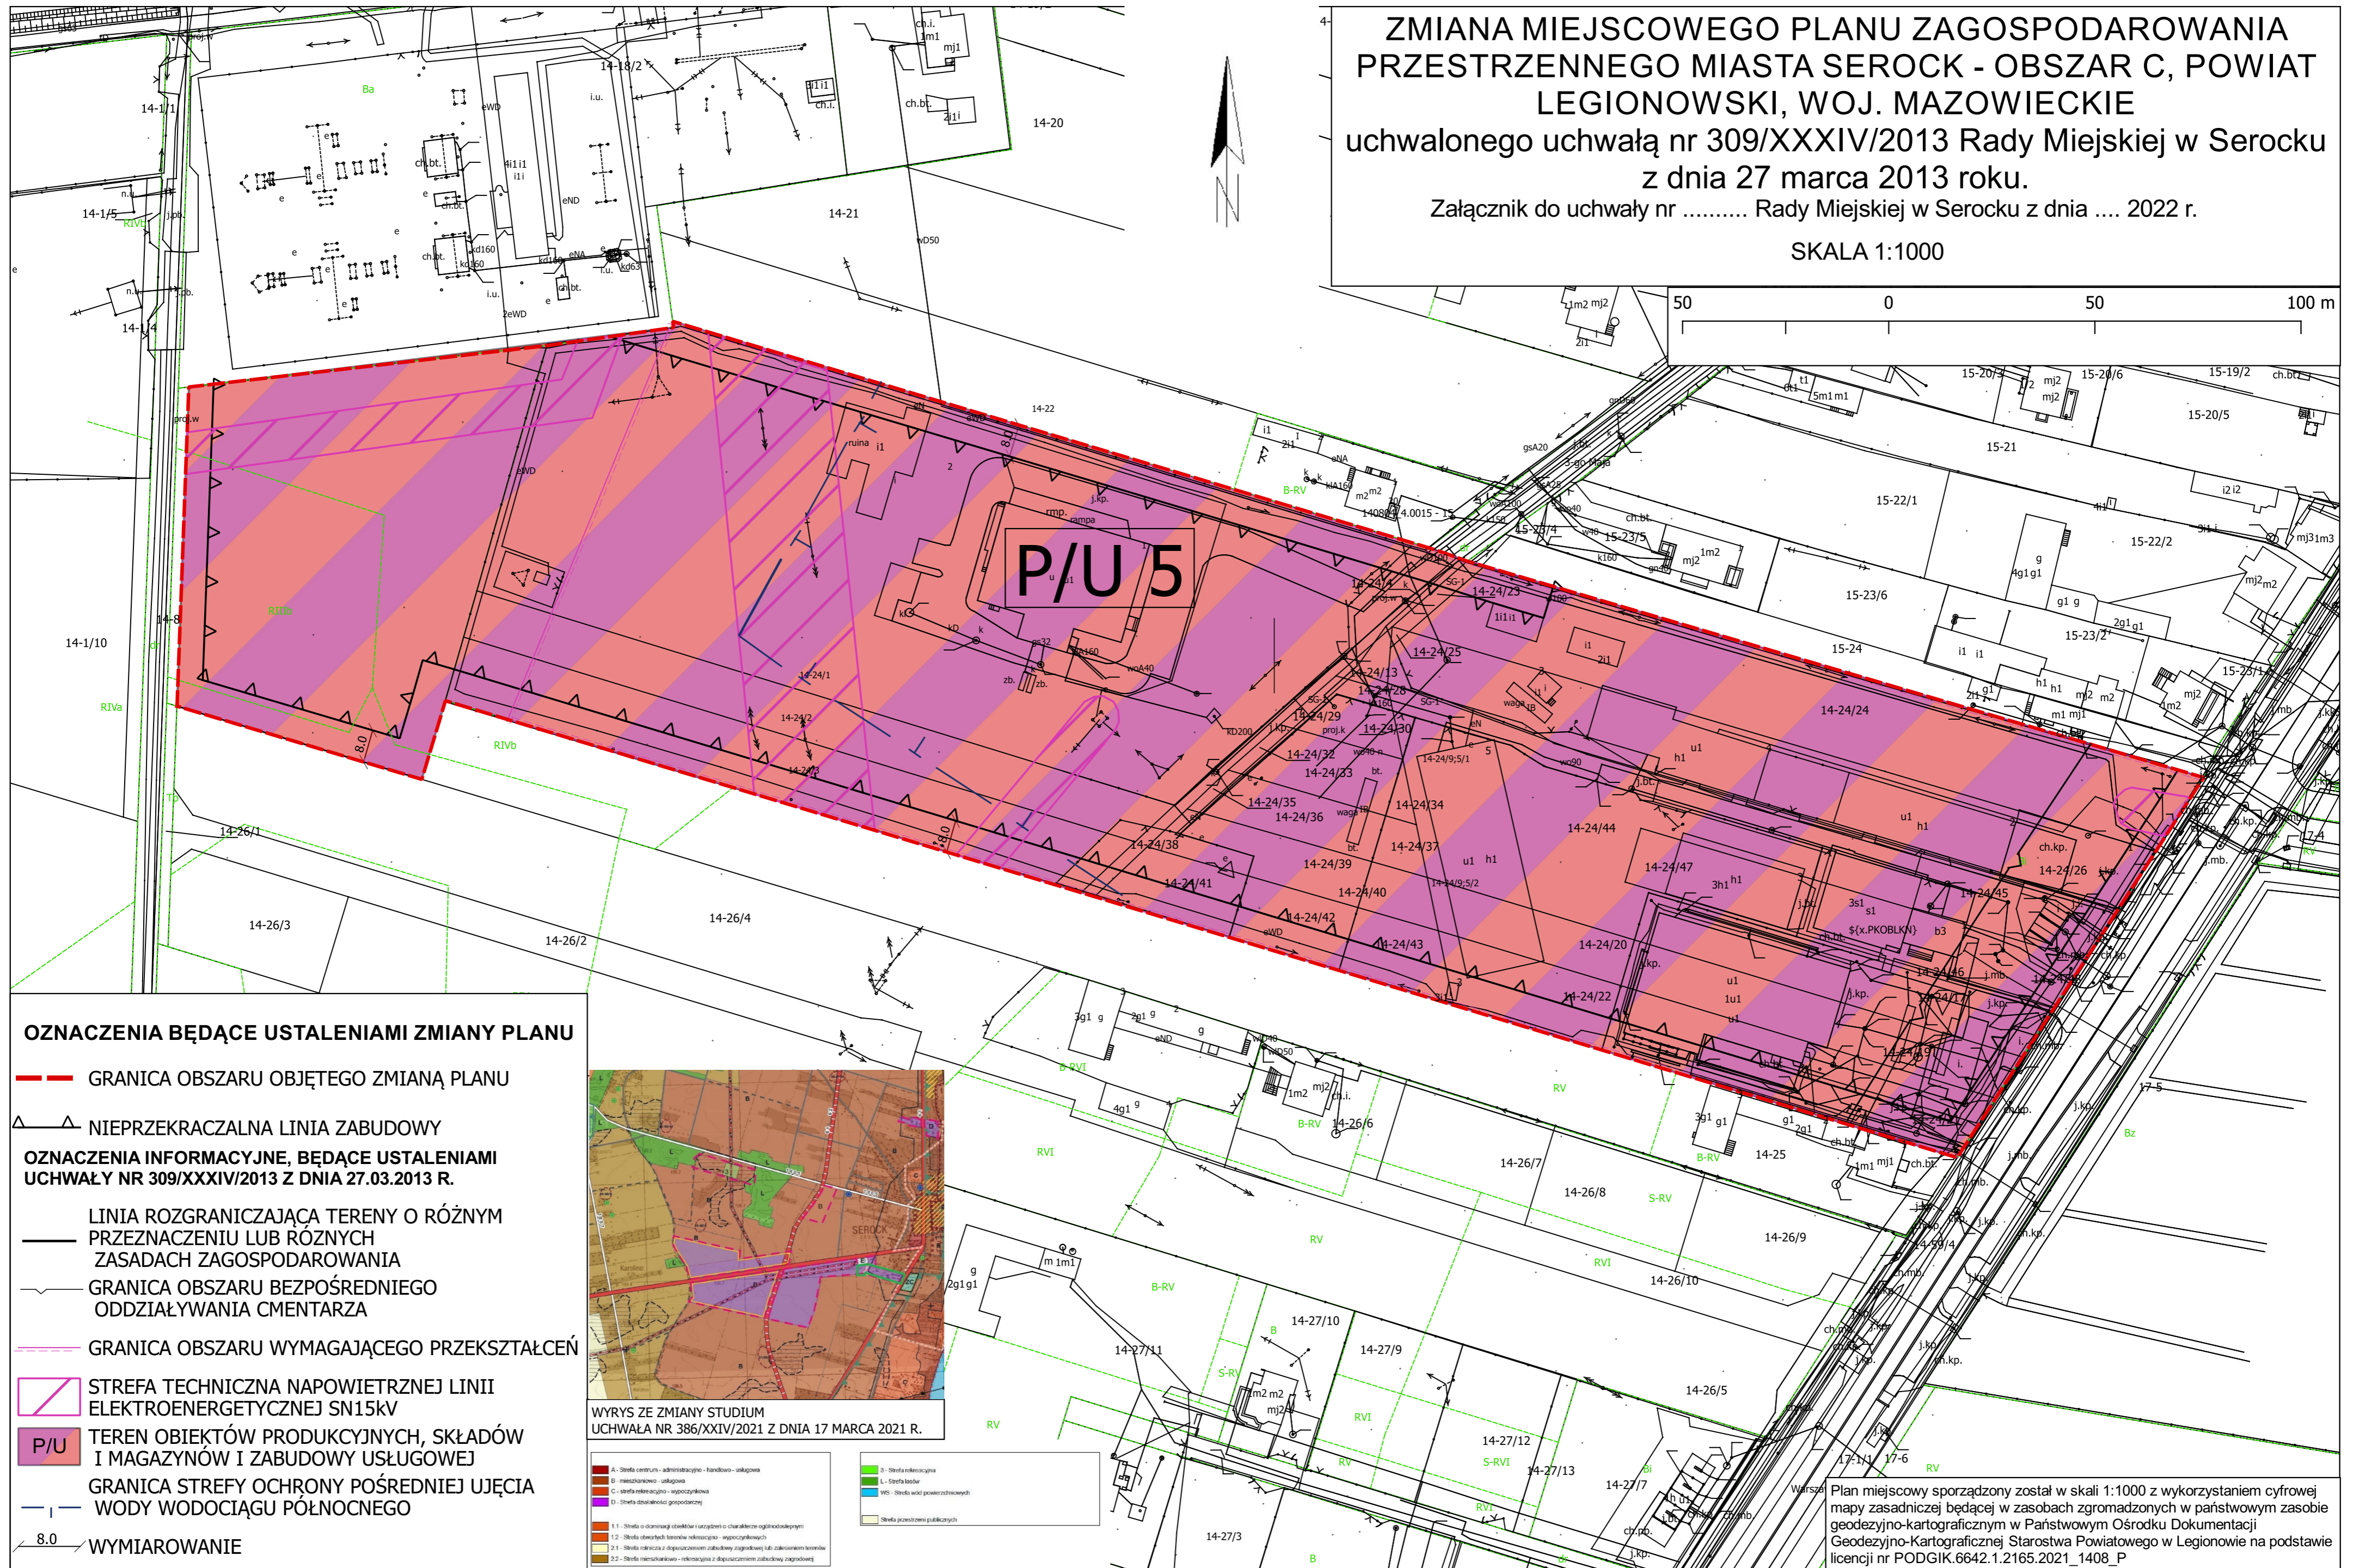

OZNACZENIA BĘDĄCE USTALENIAMI ZMIANY PLANU

— GRANICA OBSZARU OBJĘTEGO ZMIANĄ PLANU

▲ NIEPRZEKACZALNA LINIA ZABUDOWY

OZNACZENIA INFORMACYJNE, BĘDĄCE USTALENIAMI UCHWAŁY NR 309/XXXIV/2013 Z DNIA 27.03.2013 R.

— LINIA ROZGRANICZAJĄCA TERENY O RÓŻNYM PRZEZNACZENIU LUB RÓŻNYCH ZASADACH ZAGOSPODAROWANIA

— GRANICA OBSZARU BEZPOŚREDNIEGO ODDZIAŁYWANIA CMENTARZA


— GRANICA OBSZARU WYMAGAJĄCEGO PRZEKSZTAŁCENI

STREFA TECHNICZNA NAWIETRZNEJ LINII ELEKTROENERGETYCZNEJ SN15KV

P/U TEREN OBIEKTÓW PRODUKCYJNYCH, SKŁADÓW I MAGAZYNÓW I ZABUDOWY USŁUGOWEJ

— GRANICA STREFY OCHRONY POŚREDNIEJ UJĘCIA WODY WODOCIĄGU PÓŁNOCNEGO

8.0 WYMIAROWANIE

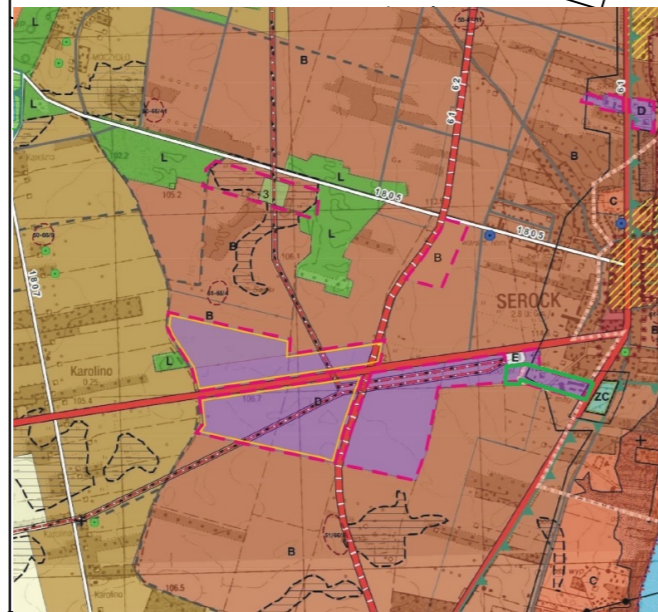

WYRYS ZE ZMIANY STUDIUM UCHWAŁA NR 386/XXIV/2021 Z DNIA 17 MARCA 2021 R.

A - Strefa centrum - administracyjno - handlowo - usługowa	3 - Strefa rekreacyjna
B - mieszaniarstwo - usługowa	L - Strefa lasów
C - strefa rekreacyjno - wypoczynkowa	WS - Strefa wód powierzchniowych
D - Strefa dostawcza gospodarczej	Strefa powierzchni publicznych
1.1 - Strefa o dominacji szkieletu i szeregach o charakterze ogólnodostępnym	
1.2 - Strefa obiektów i terenów rekreacyjno - wypoczynkowych	
2.1 - Strefa rekreacji z dyspozycją zabudowy zagrodowej lub zakresem terenów	
2.2 - Strefa mieszkaniowa - rekreacyjna z dyspozycją zabudowy zagrodowej	

Plan miejscowy sporządzony został w skali 1:1000 z wykorzystaniem cyfrowej mapy zasadniczej będącej w zasobach zgromadzonych w państwowym zasobie geodezyjno-kartograficznym w Państwowym Ośrodku Dokumentacji Geodezyjno-Kartograficznej Starostwa Powiatowego w Legionowie na podstawie licencji nr PODGIK.6642.1.2165.2021_1408_P